

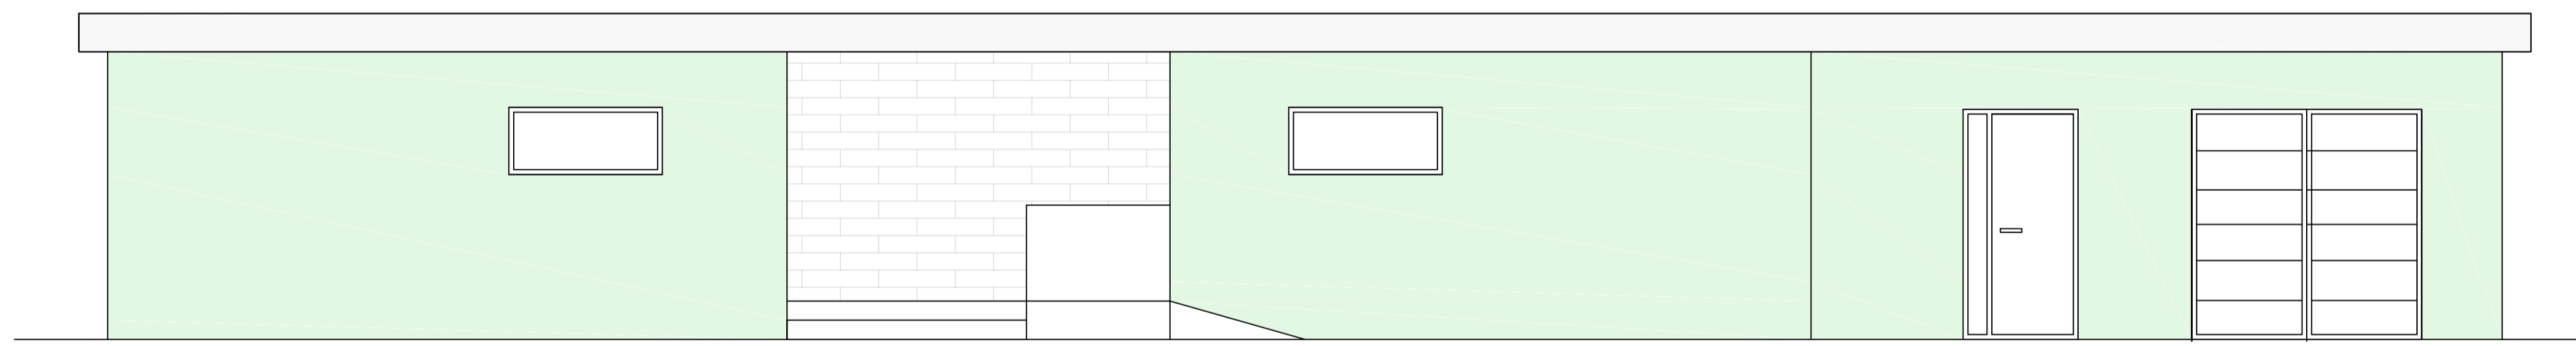


Prospetto
scala 1:20

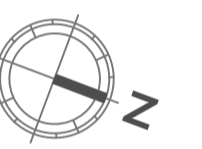

Sezione A-A
scala 1:20

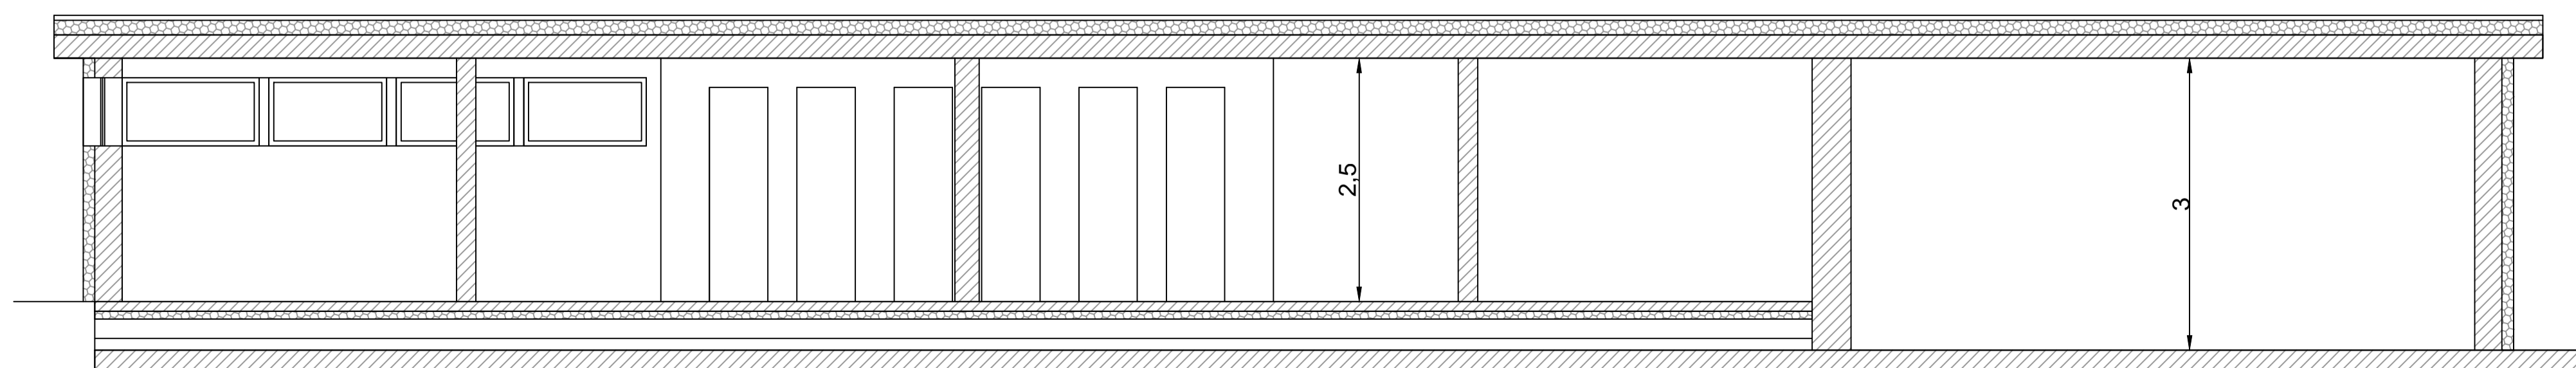

STUDIO TECNICO Dott. Ing. FRANCESCHINIS ILARIA
 Via Roma, n. 90 - 33055 Muzzana del T. (UD)
 Tel-Fax: 0431.69088 - Cel. +39 3381563789
 e-mail: ilaria.franceschinis@gmail.com PEC: ilaria.franceschinis@ingpec.eu
 C.F. FRNL82855E473N - P.IVA 02566300303

Studio di fattibilità

Realizzazione di un fabbricato adibito a spogliatoio a servizio della struttura indoor e sistemazione della pavimentazione e viabilità interna dell'area sportiva di Via Moreton


Intervento 1-Realizzazione spogliatoio



IL PROGETTISTA ING. FRANCESCHINIS Iliaria	IL COMMITTENTE Comune di Muzzana Del Turgnano
--	--

REGIONE AUTONOMA FRIULI VENEZIA GIULIA

TAV_03

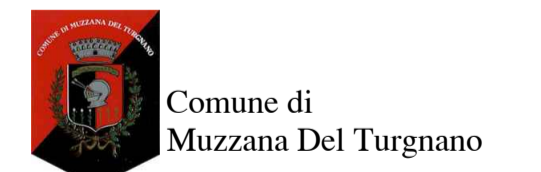

REV. N°	DESCRIZIONE	DATA	REDATTO	CONTROLLATO	APPROVATO
1	Emesso per approvazione ed esecuzione	gennaio 2018	I.F.	I.F.	I.F.

A termine di legge lo Studio considera questo documento riservato con divieto per chiunque di riprodurlo e/o renderlo noto a terzi, in tutto o in parte, senza specifica autorizzazione scritta.